



**VARIANTE AL PIANO PARTICOLAREGGIATO
PER LA LOCALIZZAZIONE DELLE STAZIONI RADIO BASE
PER TELEFONIA MOBILE**

SCHEDE TECNICHE

D11
Via del Molinuzzo

Dicembre 2015

SCALA 1:2000



VIA PARONESE

VIA DEL MOLINUZZO


VIA DEI FOSSI

RENZO BANDINI

D11

Regolamento Urbanistico del Comune di Prato

Scala 1 :2.000

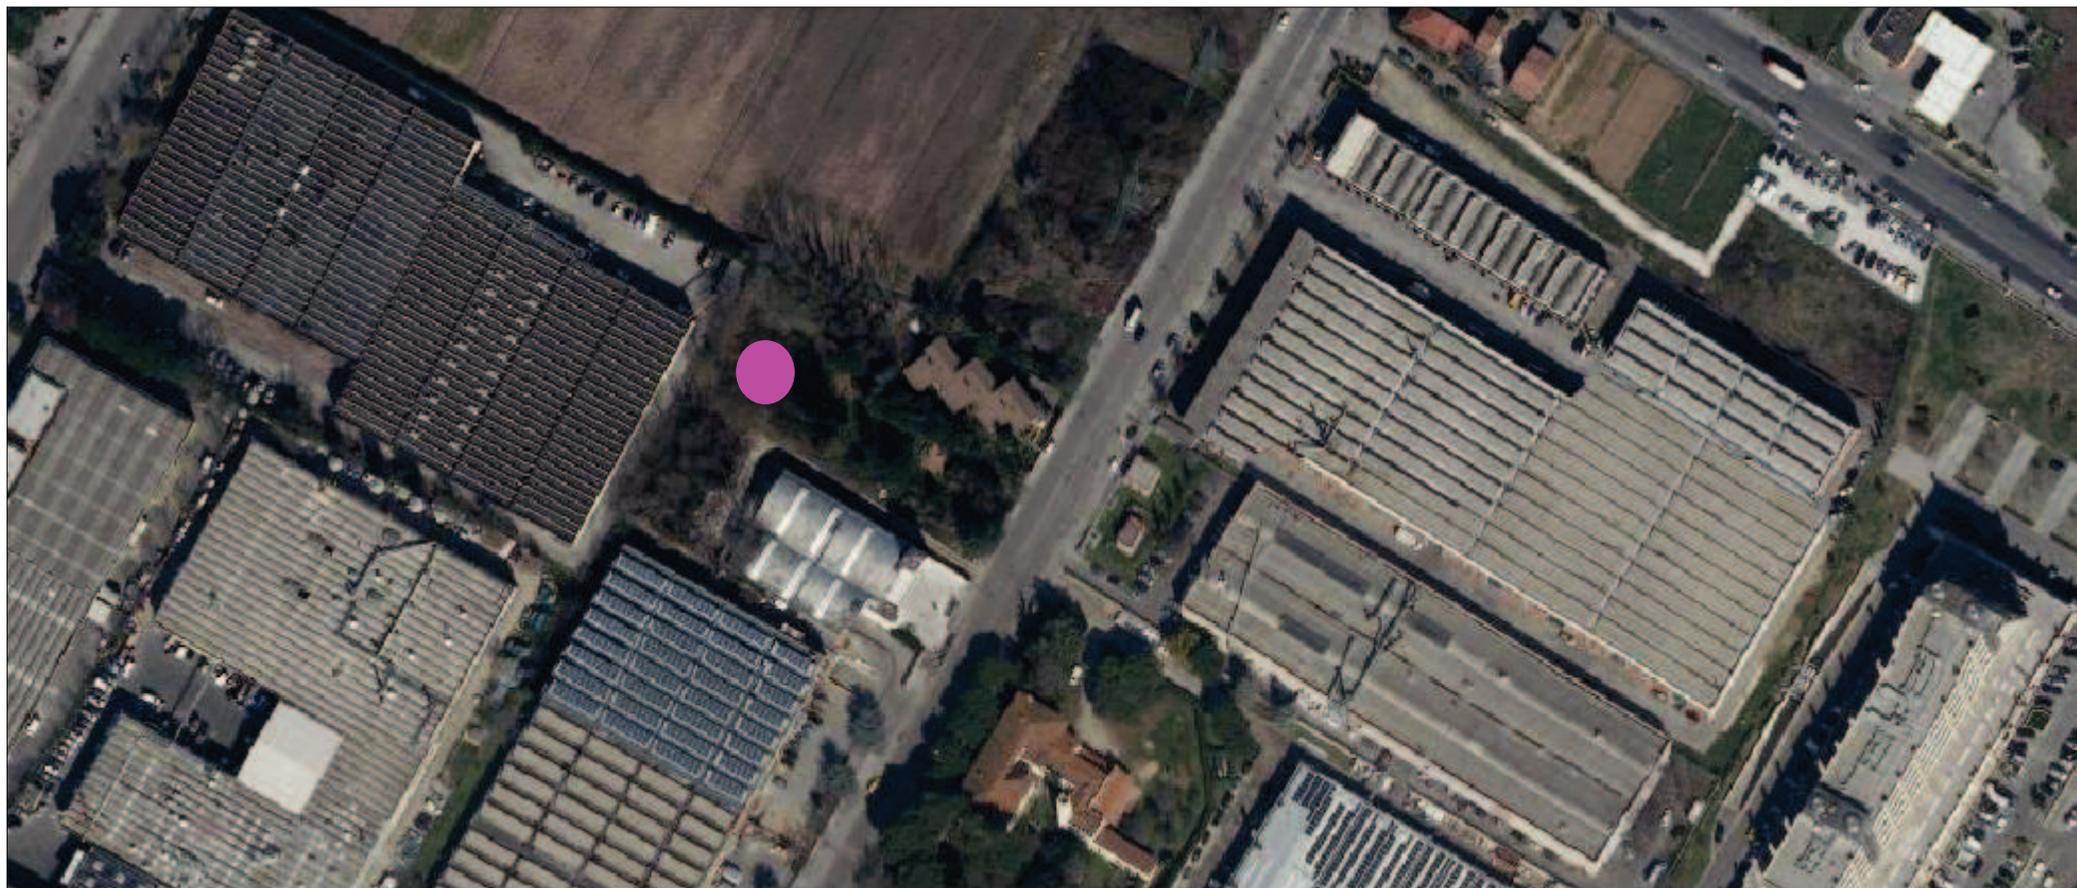

Ortofoto




N=59700

E=-21600

1 Particella: 625

Regolamento Urbanistico del Comune di Prato


Scala 1 :2.000

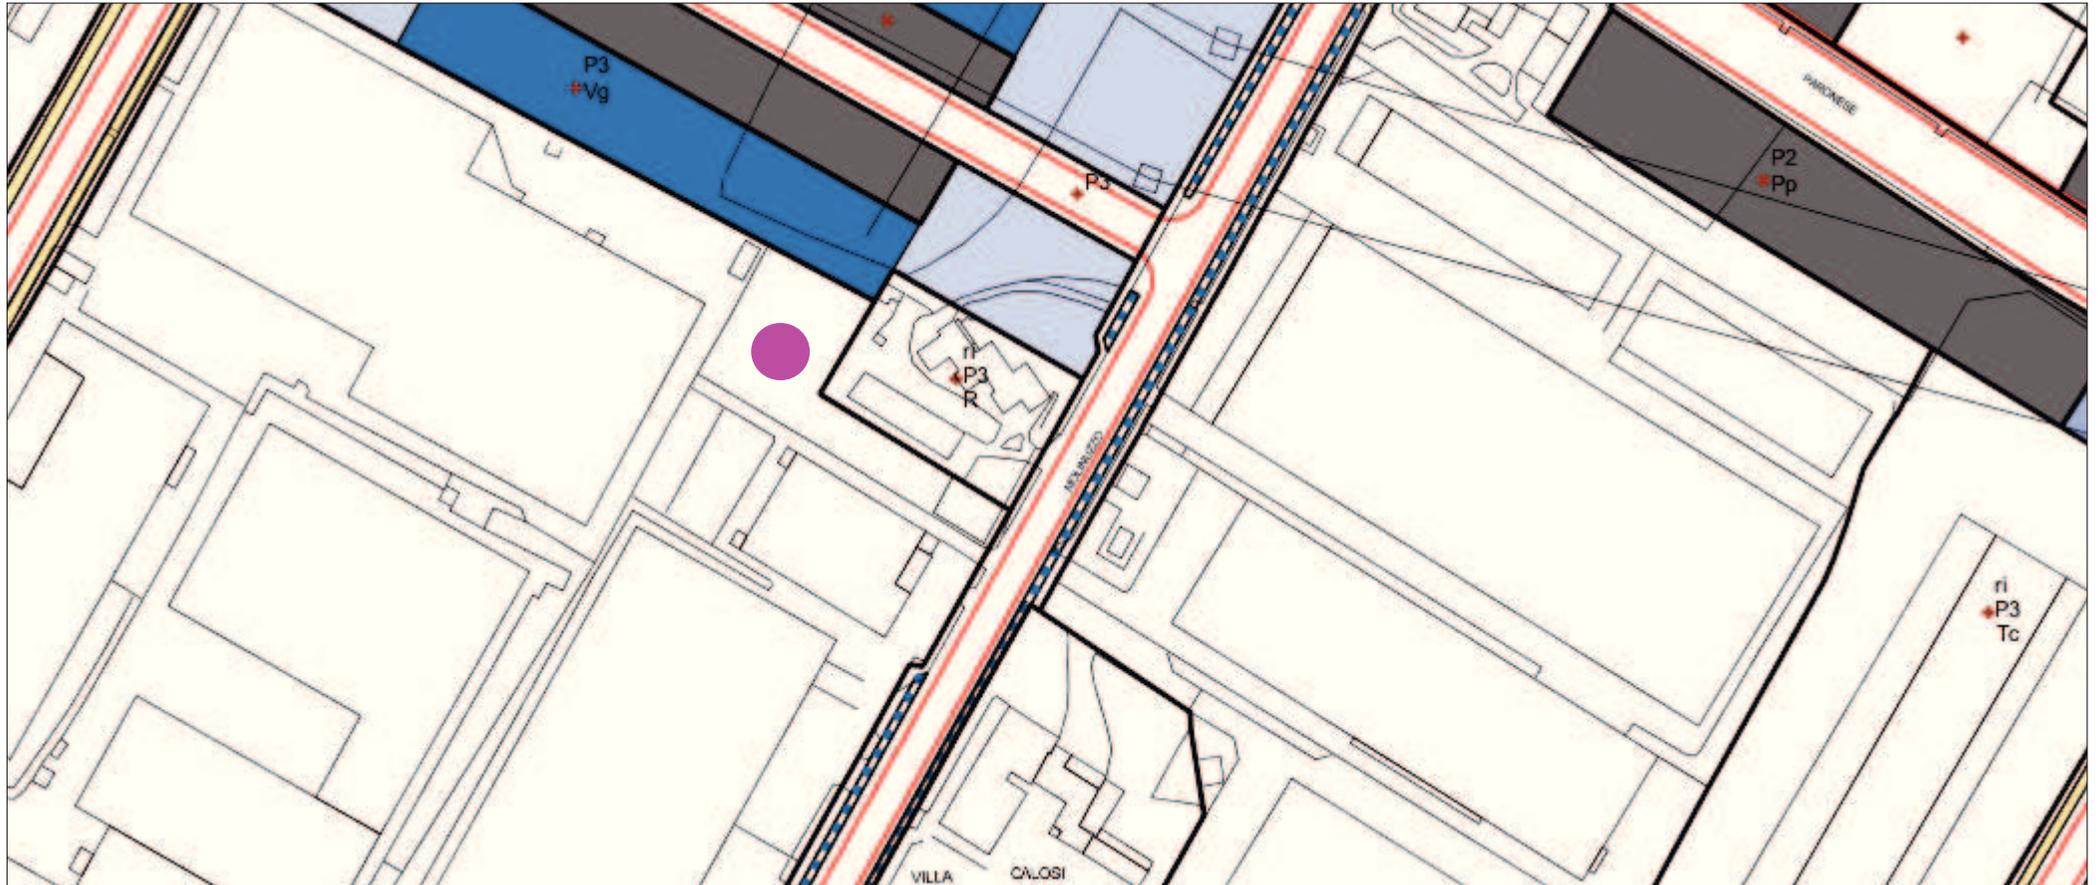

Usi del suolo e modalità di intervento



VINCOLI URBANISTICI

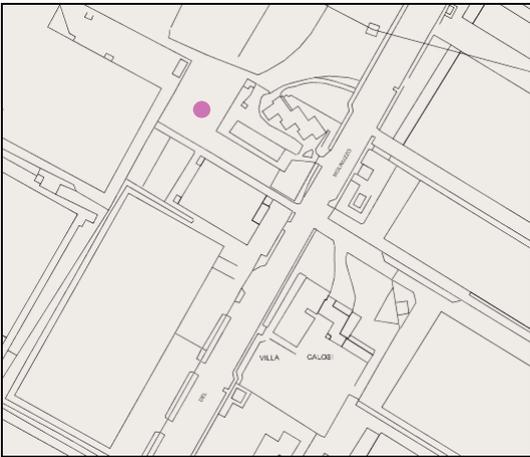

Vincolo Centro Abitato